


DIGILED GmbH
Linnerheide 2
49152 Bad Essen

Bearbeiter(in) Joachim Fiedler
Telefon 01719522666
Fax
e-Mail info@digiled.de

DIGILED GmbH, Linnerheide 2, 49324 Bad Essen / Einblattausgabe

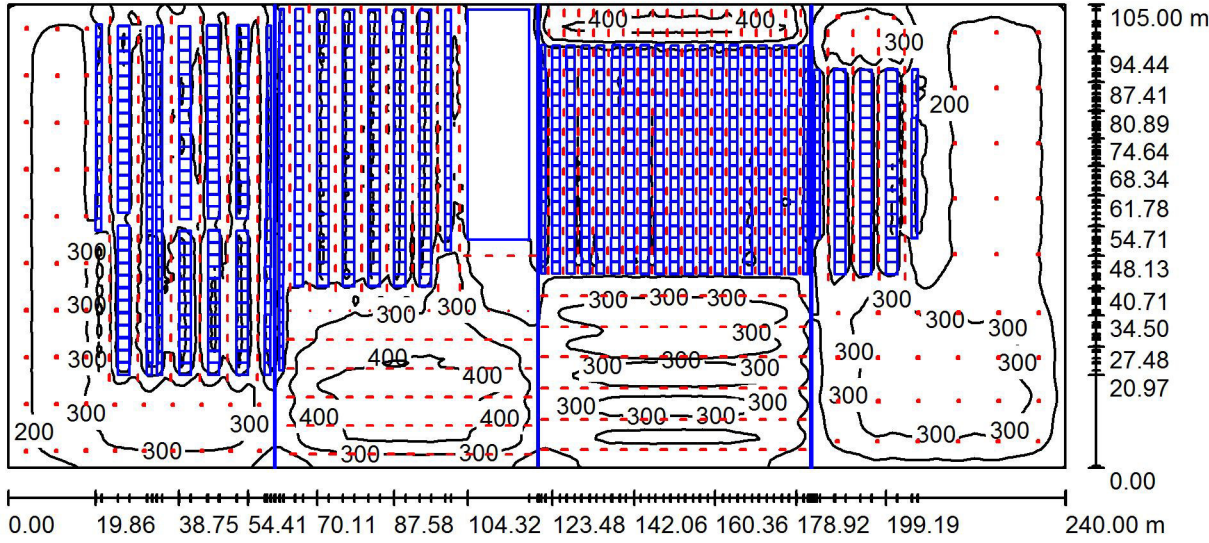

Raumhöhe: 11.800 m, Montagehöhe: 11.800 m, Wartungsfaktor: 0.90

Werte in Lux, Maßstab 1:1716

Fläche	ρ [%]	E_m [lx]	E_{min} [lx]	E_{max} [lx]	g_1
Nutzebene	/	218	9.35	467	0.043
Boden	20	211	5.89	558	0.028
Decke	70	86	24	8228	0.274
Wände (4)	50	117	20	1859	/

Nutzebene:

Höhe: 0.850 m
Raster: 128 x 128 Punkte
Randzone: 0.000 m

Leuchten-Stückliste

Nr.	Stück	Bezeichnung (Korrekturfaktor)	Φ (Leuchte) [lm]	Φ (Lampen) [lm]	P [W]
1	3	DIGILED 150w led high bay 120degree Bridgelux (1.000)	10111	17616	157.1
2	26	DIGILED-CSF CSL/15-5/40-W/80/WH (1.000)	10245	10245	78.1
3	153	DIGILED-CSF CSL/15-5/60-DS/80/WH (1.000)	10031	10031	79.2
4	542	DIGILED-CSF CSL/15-5/60-W/80/WH (1.000)	9851	9853	78.5
5	30	DIGILED-HIS-HB-150w-90° Bridgelux (1.000)	9947	17400	156.7
6	12	DIGILED-HIS-HB-200w-90° Bridgelux (1.000)	22772	22773	207.6

DIGILED GmbH
Linnerheide 2
49152 Bad Essen

Bearbeiter(in) Joachim Fiedler
Telefon 01719522666
Fax
e-Mail info@digiled.de

DIGILED GmbH, Linnerheide 2, 49324 Bad Essen / Einblattausgabe**Leuchten-Stückliste**

Nr.	Stück	Bezeichnung (Korrekturfaktor)	Φ (Leuchte) [lm]	Φ (Lampen) [lm]	P [W]
7	39	DIGILED-HIS-HB-300w-90° (1.000)	30193	32000	300.7
			Gesamt: 8919996	Gesamt: 9237717	76103.4

Spezifischer Anschlußwert: $3.02 \text{ W/m}^2 = 1.38 \text{ W/m}^2/100 \text{ lx}$ (Grundfläche: 25200.00 m^2)